



ДОМ В КП НИКОЛИНА ПОЛЯНА

17 сот.

Площадь участка

550 м²

Площадь дома


18 км

Расстояние от МКАД

ID 12807



 Новорижское шоссе  550 м²

 17 сот.

 ИЖС

 3

 под отделку

 4

 3 санузла

 баня

 барбекю

 магистральный

 да

 центральное

 центральная

ID 12807

Этаж 1: гостиная -столовая, кухня , холл, спальня с санузлом, гостевой санузел, постирочная , котельная, тамбур.

Этаж 2: мастер спальня, ванная комната, гардеробная, холл , спальня с санузлом, кабинет с выходом на балкон.

Этаж 3: большая гостиная, спальня с с\у , санузел , балкон .

Дополнительные строения: баня, гараж м\м, доп. строения, барбекю



ДОМ В КП НИКОЛИНА ПОЛЯНА



На продажу предлагается дом площадью 550 м² с гостевым домом / гаражом на 3 машиноместа 250 м² на участке 17 соток . Дома с финской фальцевой кровлей (утепление по кровле 250 мм) . Толщина стен 500 мм, дома очень теплые. Котел Buderus, медная обвязка, трубы rehau . Деревянные окна, мраморные подоконники. На 3-м этаже балки облицованы натуральным дубом. Итальянская сантехника, ванна-джакузи Villeroy & Boch. На 2 и 3 этажах все санузлы облицованы натуральным камнем(2 этаж - мрамор , 3 этаж травертин). Высота потолков от 3,5 до 4,3 м . В основном доме частично сделана финишная отделка. В гостевом доме полностью сделан ремонт. Ворота Normann. Установлена водоочистка в обоих домах .








Планировки

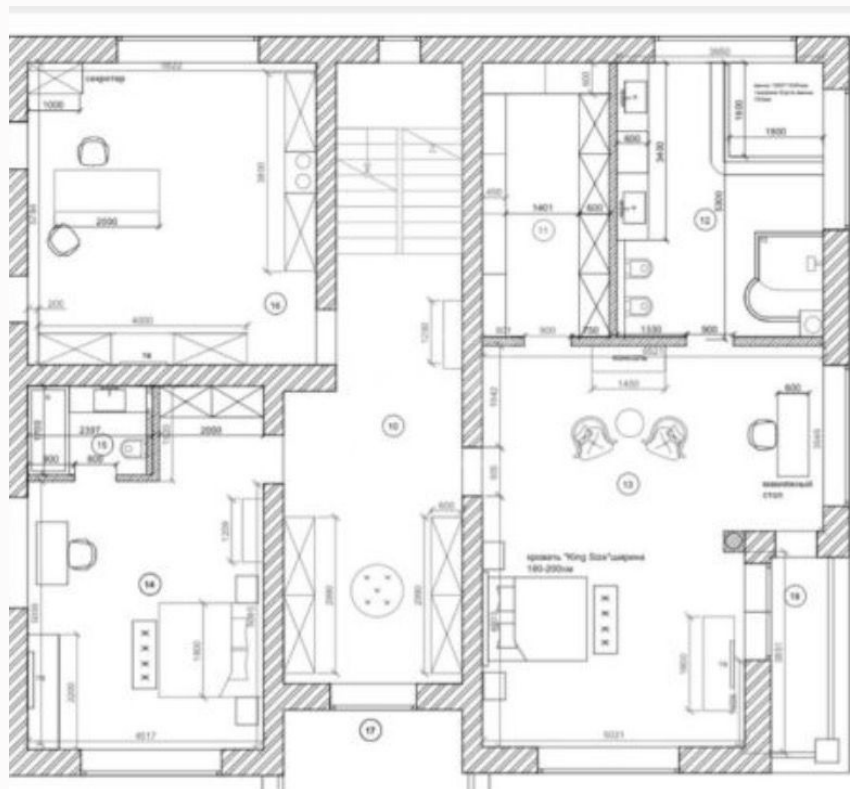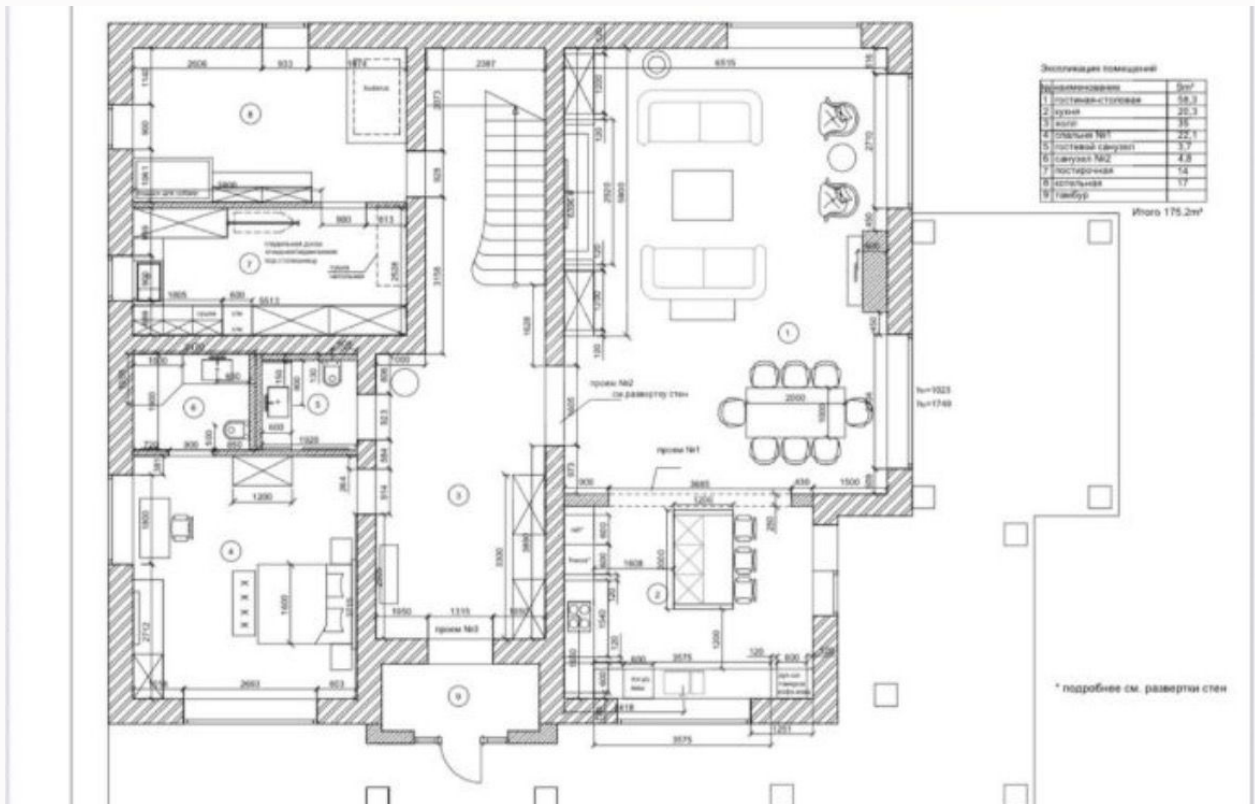

М 1:100



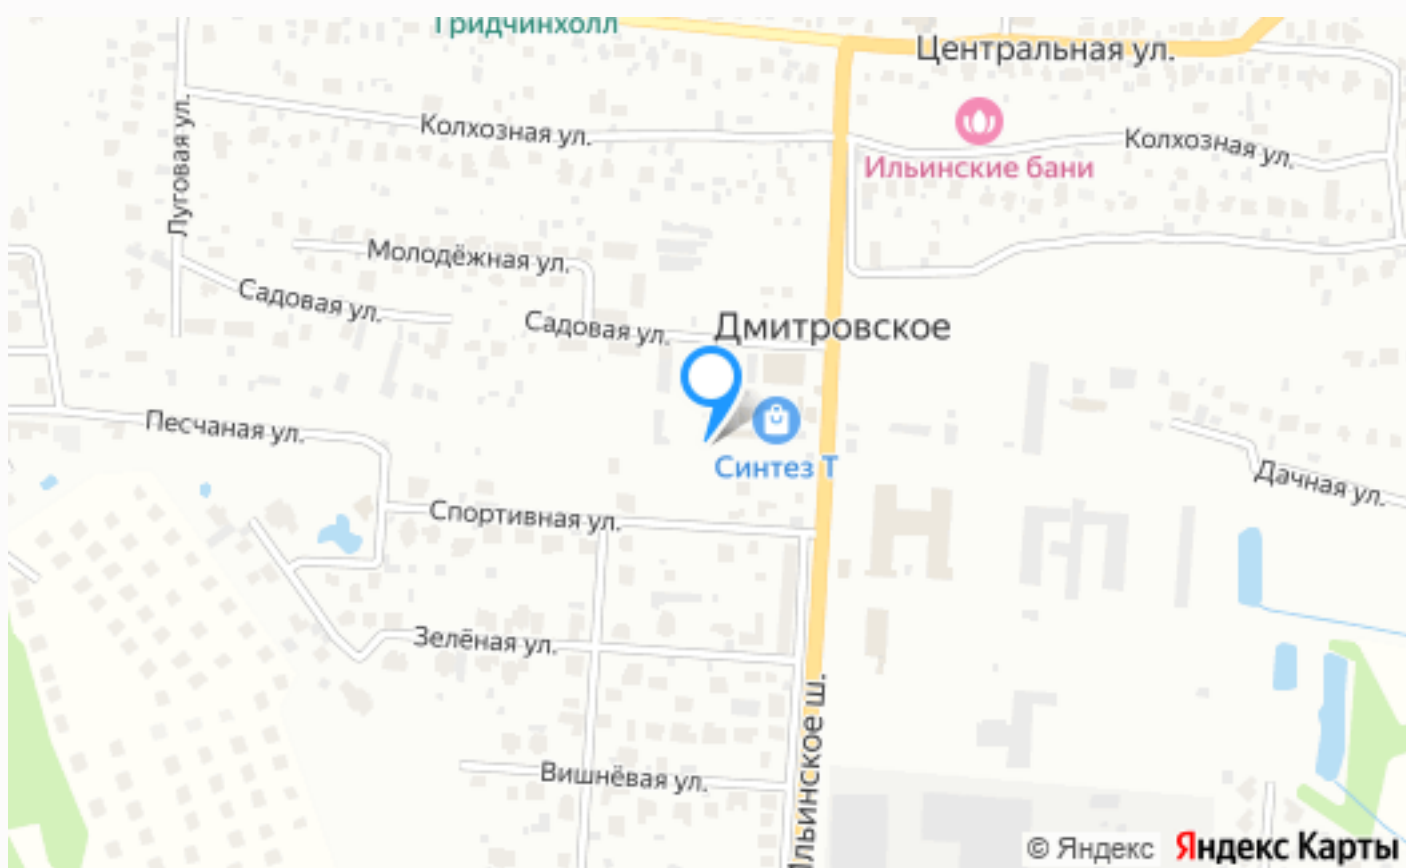

Расположение

Дмитровское,

Дмитровское

О месте



18 км от
МКАД



Школы
и гимназии



Парки спорта
и отдыха



Детская
площадка



Охрана

ЭТОТ ДОМ ЖДЕТ ИМЕННО ВАС!

ДОМ В КП НИКОЛИНА ПОЛЯНА

17 сот.

Площадь участка

550 м²

Площадь дома

18 км

Расстояние от МКАД

ID 12807